


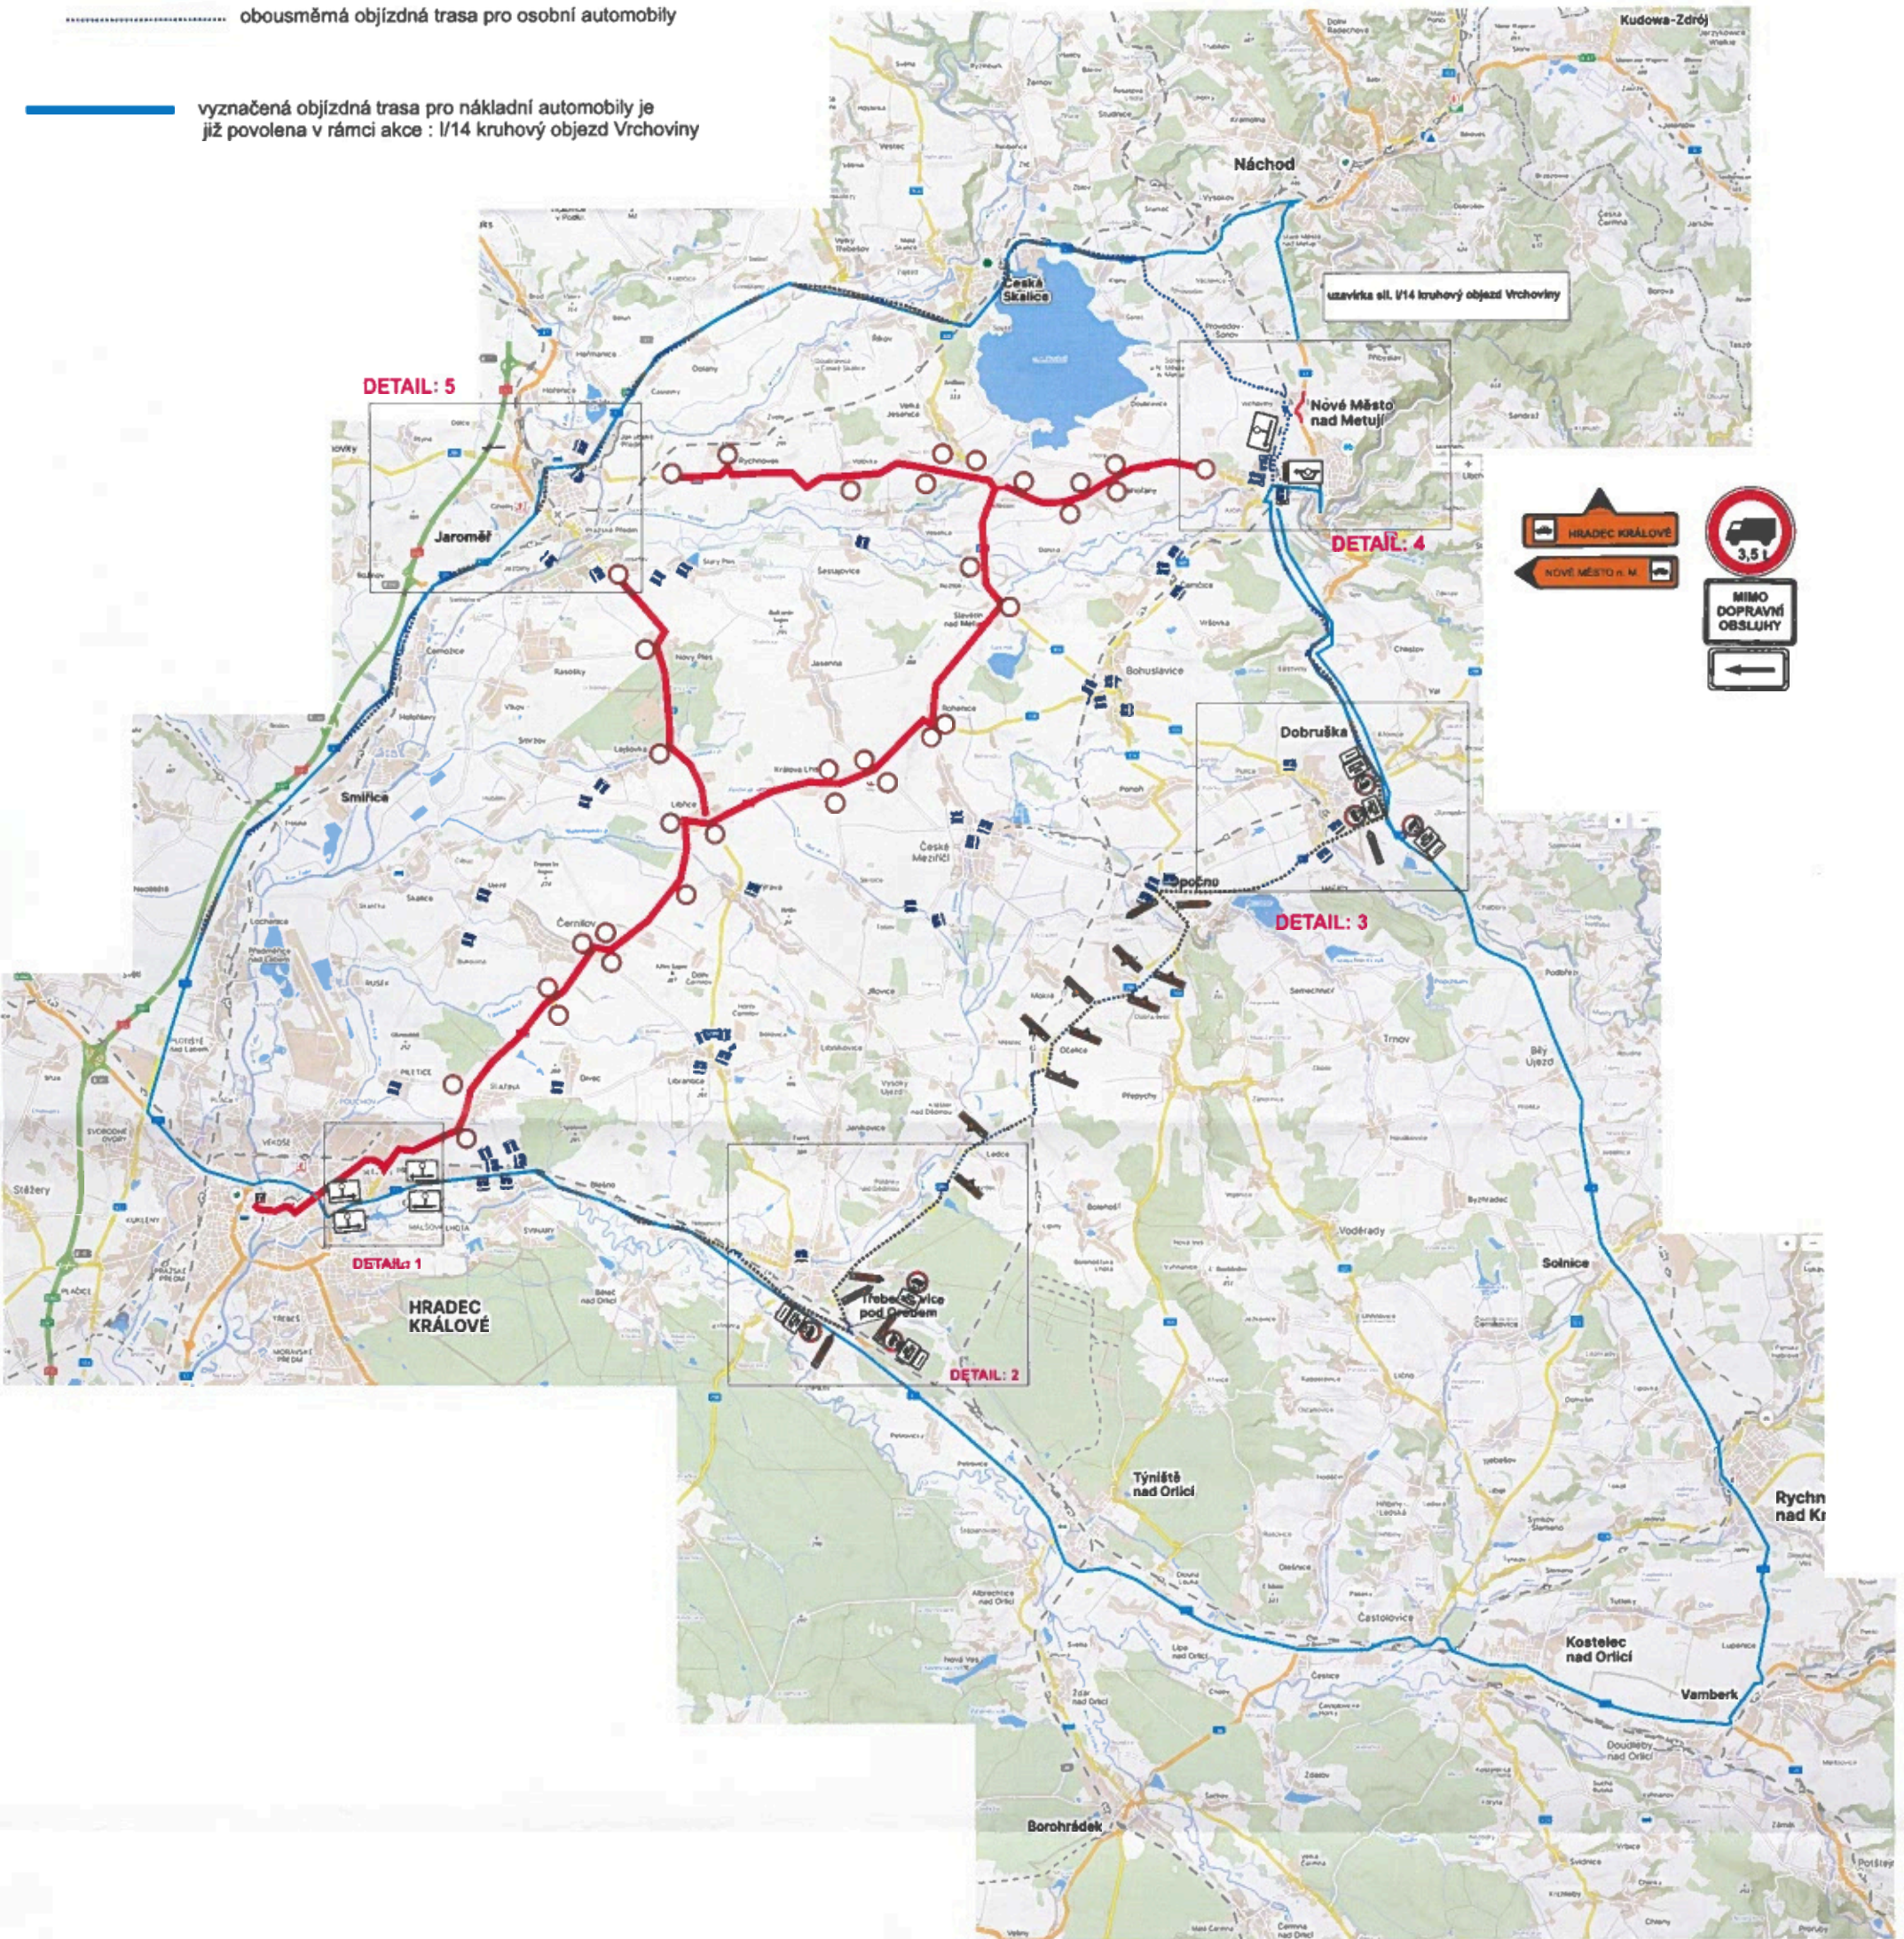
Dopravní opatření při: triatlonový závod IRONMAN 70.3 HRADEC KRÁLOVÉ CYKLISTICKÁ ČÁST

18.8.2024 (uzavírka od 06:00 hod do 16:00 hod)

 uzavřený úsek

 obousměrná objíždňá trasa pro osobní automobily

 vyznačená objíždňá trasa pro nákladní automobily je již povolena v rámci akce : I/14 kruhový objezd Vrchoviny



Stávající trvalé DZ, které neodpovídá objíždňým trasám bude zakryto/ zneplatněno/ přeškrtnuto .

KRÁLOVÉHRADECKÝ
KRAJ



HRADEC KRÁLOVÉ

IRONMAN.
70.3 HRADEC KRÁLOVÉ
CZECH REPUBLIC

Kreslil:	PhDr. Denisa Pešková / tel.: 605 320 200 / e-mail: dzdh@seznam.cz	PhDr. Denisa Pešková
Zodp. projektant:	PhDr. Denisa Pešková / tel.: 605 320 200 / e-mail: dzdh@seznam.cz	Věsta Handlová 508 03 Hradec Králové IČO: 17428119 tel.: 605 320 200 e-mail: dzdh@seznam.cz
Kontroloval:	Bc. Jan Pazdisona / tel.: 605 477 445 / e-mail: info@dzdh.cz	
Kraj:	Královéhradecký	Okres: Hradec Králové
		Obec: Hradec Králové
Akce:	 DOPRAVNÍ INŽENÝRSKÁ OPATŘENÍ	
DATUM:	31.05.2024	
Č.ZAKÁZKY:	AAAA	
STUPEŇ PD:	DIO	
MĚŘÍTKO:		
FORMÁT:		


Dopravní opatření při: triatlonový závod IRONMAN 70.3 HRADEC KRÁLOVÉ

CYKLISTICKÁ ČÁST

18.8.2024 (uzavírka od 06:00 hod do 16:00 hod)

uzavřený úsek

CELKOVÁ SITUACE - UZAVŘENÝ ÚSEK - DETAILS

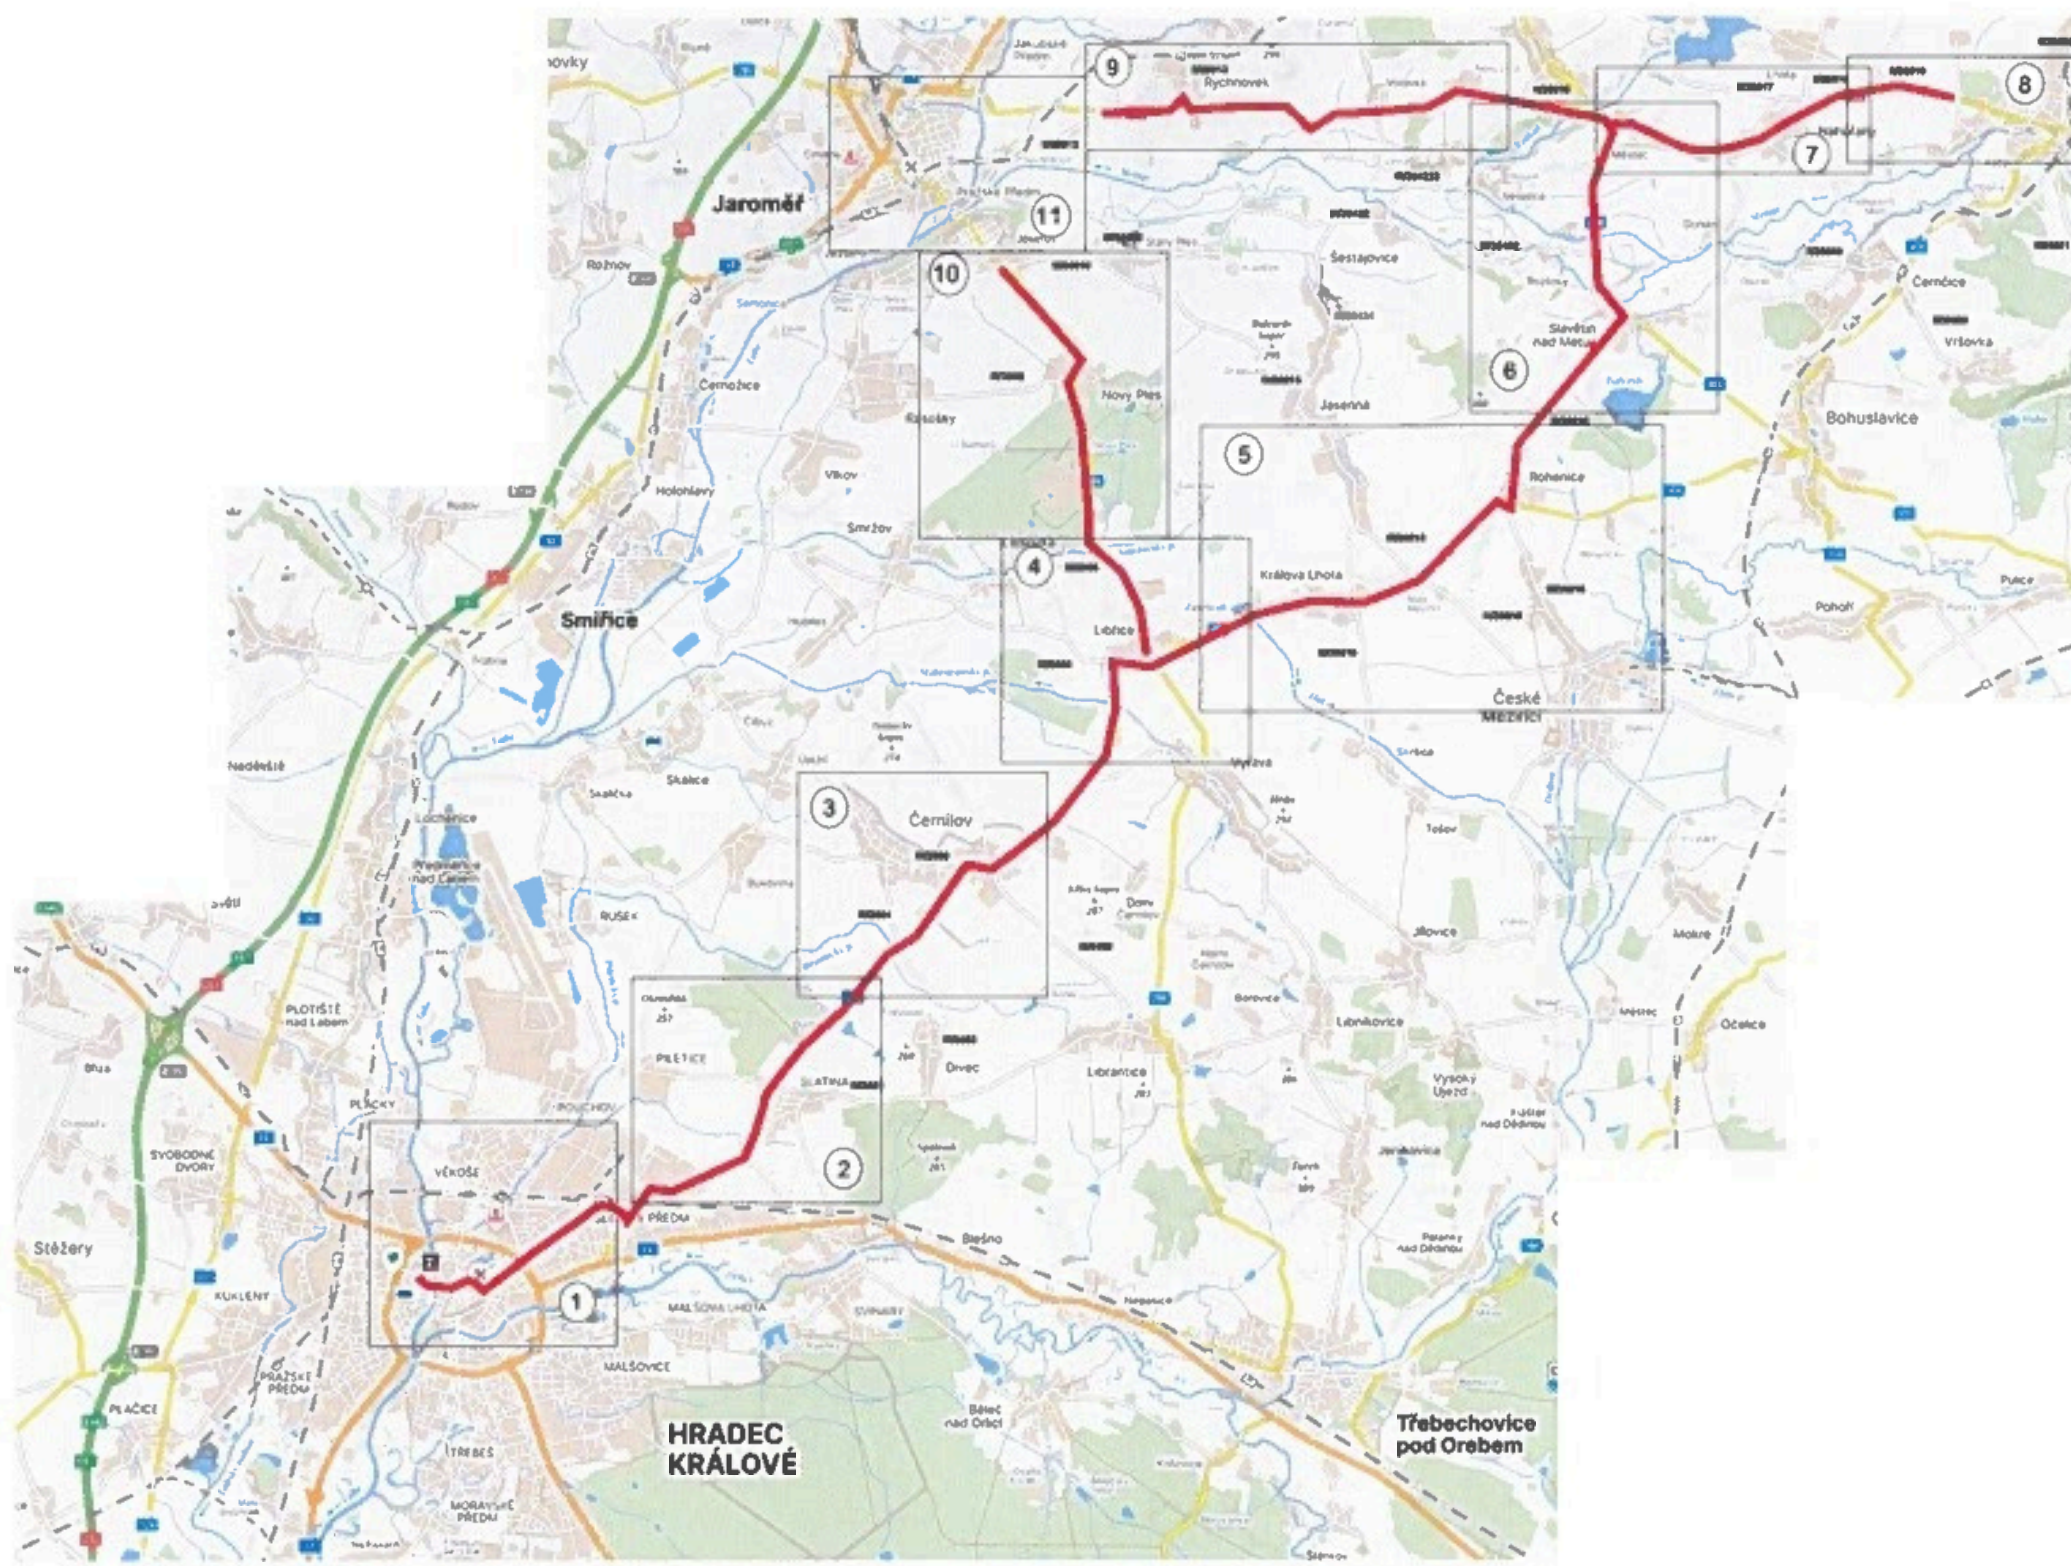

Kraj:	PHCr Dvůr Králové / tel: 606 320 200 / e-mail: dcp@seccr.cz	PHCr, Dvůr Králové
Zodp. projektant:	PHCr Dvůr Králové / tel: 606 320 200 / e-mail: dcp@seccr.cz	Stavba: 1:5000 Měřítko: 1:5000 Číslo: 1/2024
Kontroloval:	Ing. Jan Pádrák / tel: 606 477 446 / e-mail: jpa@seccr.cz	
Kraj:	Královéhradecký	Okres: Hradec Králové
Město:	Hradec Králové	
Datum:	31.05.2024	
Číslo zakázky:	AAAA	
Stupeň PD:	DIO	
Měřítko:		
Formát:		

Dopravní opatření při: triatlonový závod IRONMAN 70.3 HRADEC KRÁLOVÉ

5. DETAIL UZAVŘENÉHO ÚSEKU - KRÁLOVA LHOTA - ROHENICE

